


1 этаж

H=6,60
h=6,40

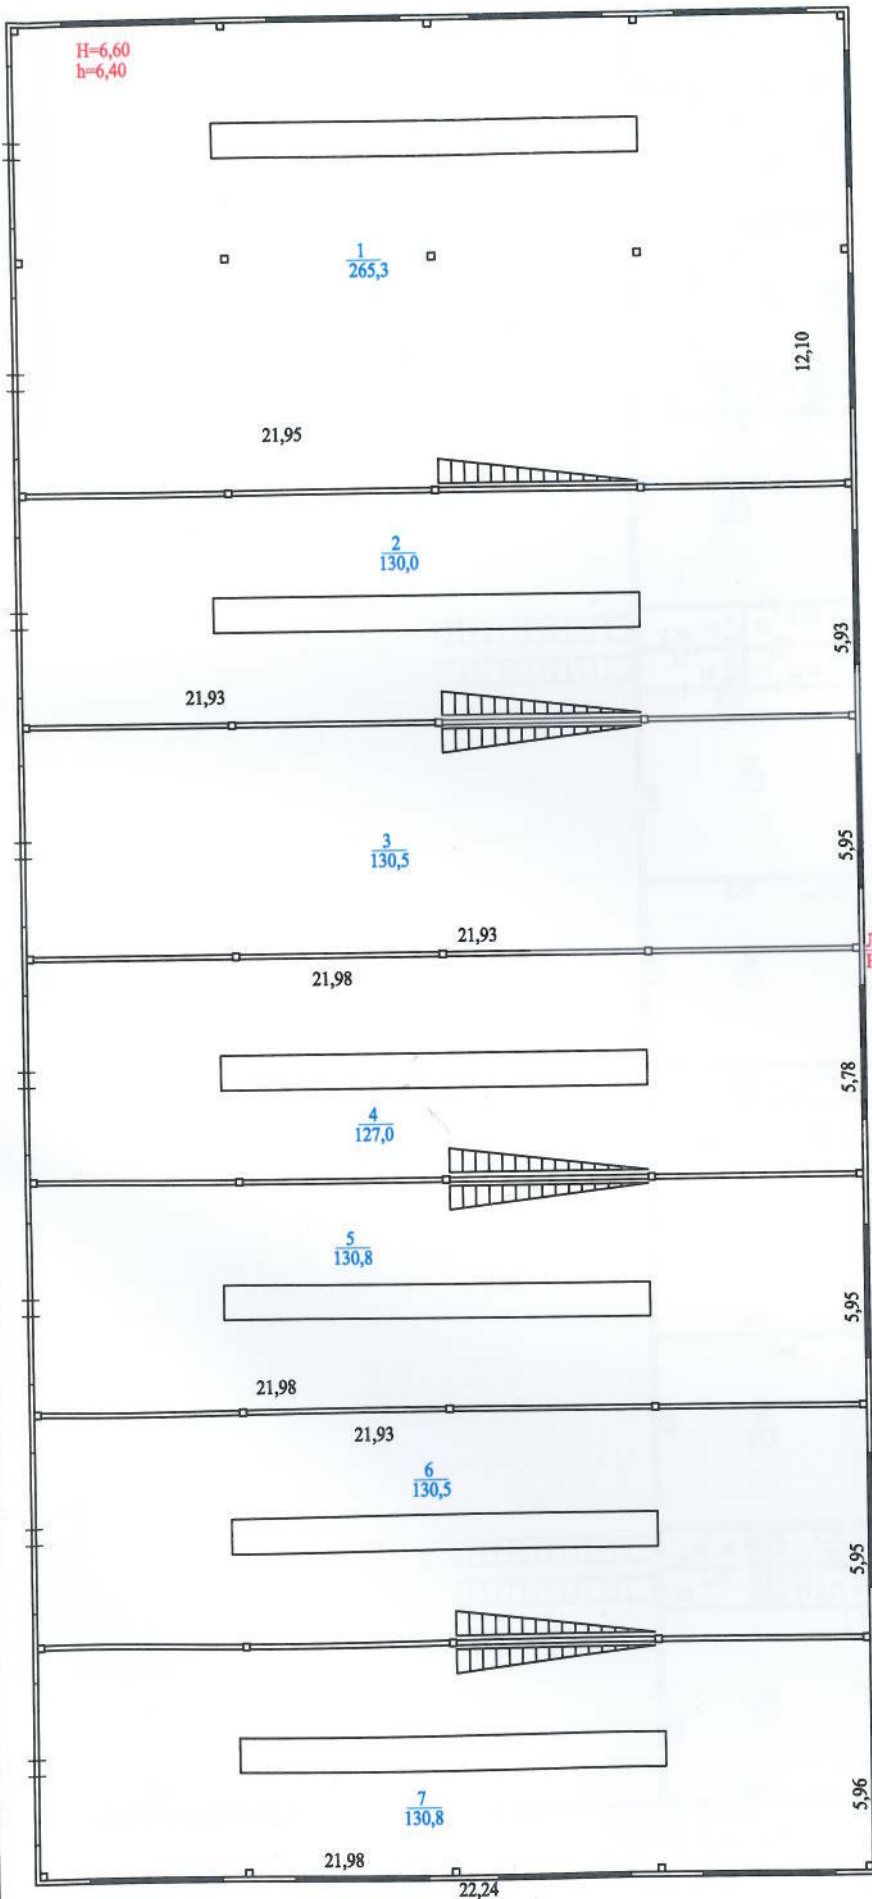

Лит. Д
H=6,60

РФ 47	филиал ГУП "Леноблинвентаризация" Тосненское БТИ	инв. № 808-Д
лист №1	Позтажный план на здание ремонтного депо (корпус 5) по адресу: дер. Федоровское, ул. Шоссейная д. 2г	М 1:200
Дата 12.02.13	Исполнитель Зайцева В.О.	Подпись
	Проверил Регентова Н.Е.	