


отм. 4,00

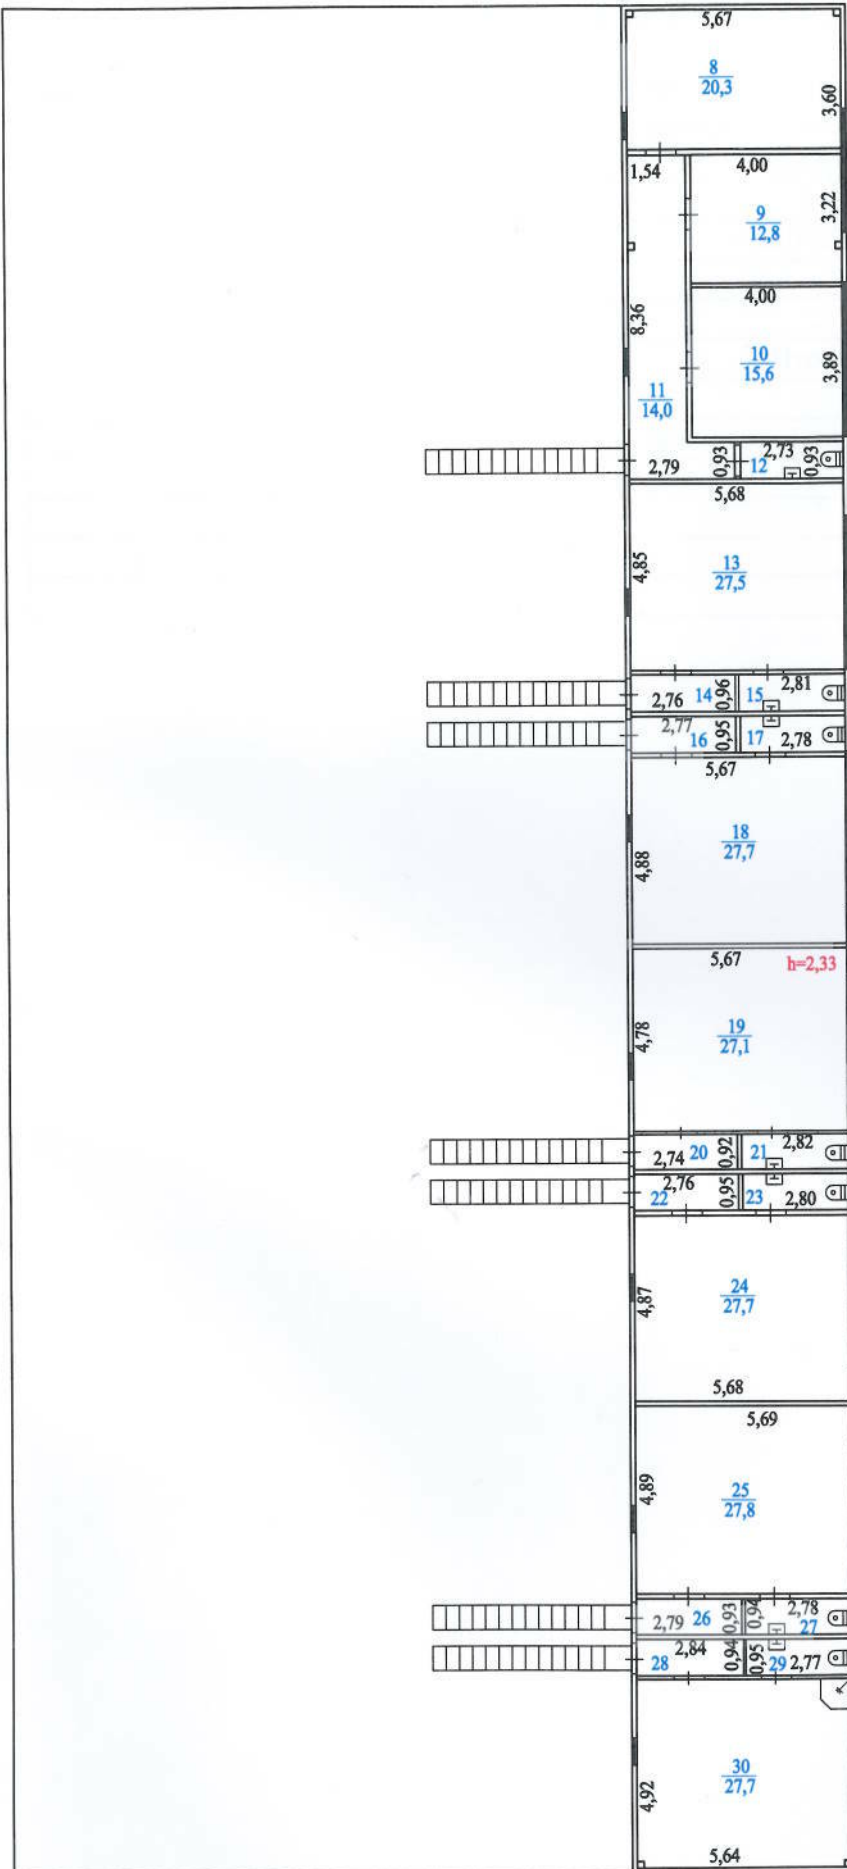

РФ	филиал ГУП "Леноблинвентаризация"	инв.№
47	Тосненское БТИ	808-Д
лист №1	Позтажный план на здание ремонтного депо (корпус 5) по адресу: дер.Федоровское, ул.Шоссейная д.2г	М 1: 200
Дата	ФИО	Подпись
12.02.13	Исполнитель Зайцева В.О.	
	Проверил Регентова Н.Е.	